




# GO! STAY, CONTEMPLATE

A pandemia fez-nos compreender a importância da relação social não só entre as pessoas mas especialmente entre a cidade e os seus cidadãos. Este projecto comunica com a cidade através do ambiente para o cidadão. A área é caracterizada por uma vista surpreendente do oceano; o conceito de elementos pontuais em corte cria dinamismo entre a cidade e a natureza, permitindo ao cidadão viver na paisagem.


Os diferentes elementos desenvolvem diferentes áreas, desde uma área de convívio com mesas a uma área do estar caracterizada por elementos embudidos no verde, até um bloco de contemplação que através de uma plataforma suspensa projecta o observador na paisagem.

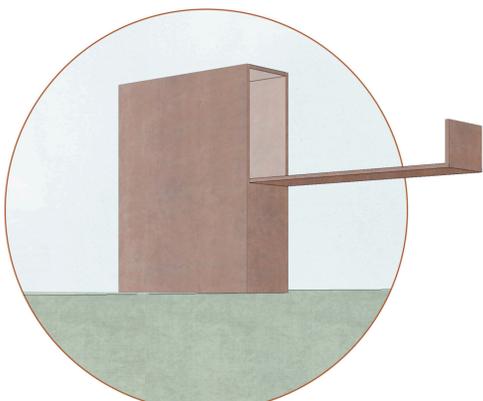


VISTA DO BLOQUE DE CONTEMPLAÇÃO




VISTA ATRAVES DO BLOQUE DE CONTEMPLAÇÃO

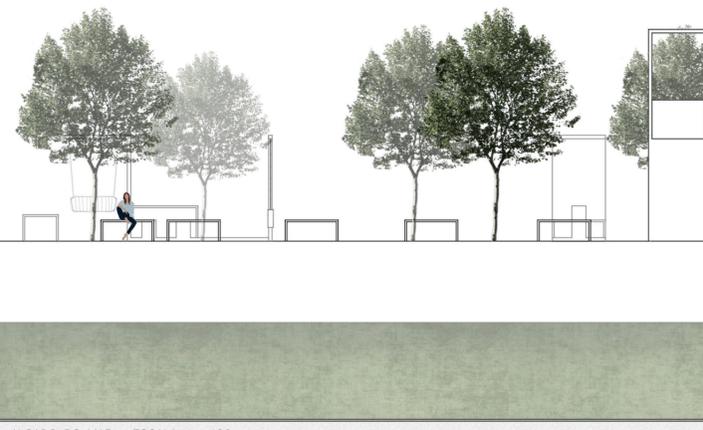

ALÇADO DO MAR - ESCALA 1 : 100

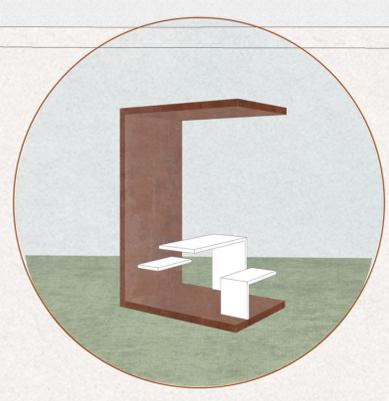


ELEMENTO DE CONVÍVIO

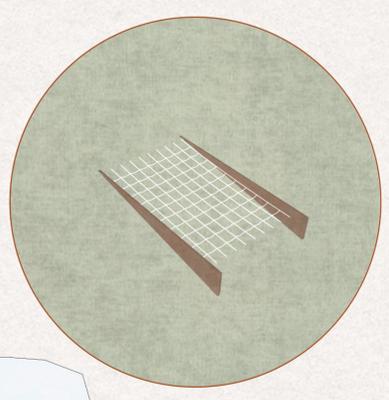


ELEMENTO DO ESTAR



PLANTA - ESCALA 1 : 200

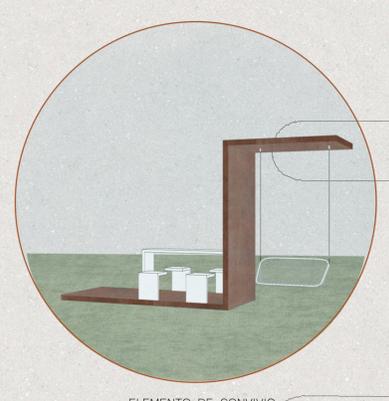

ELEMENTO DE CONVÍVIO

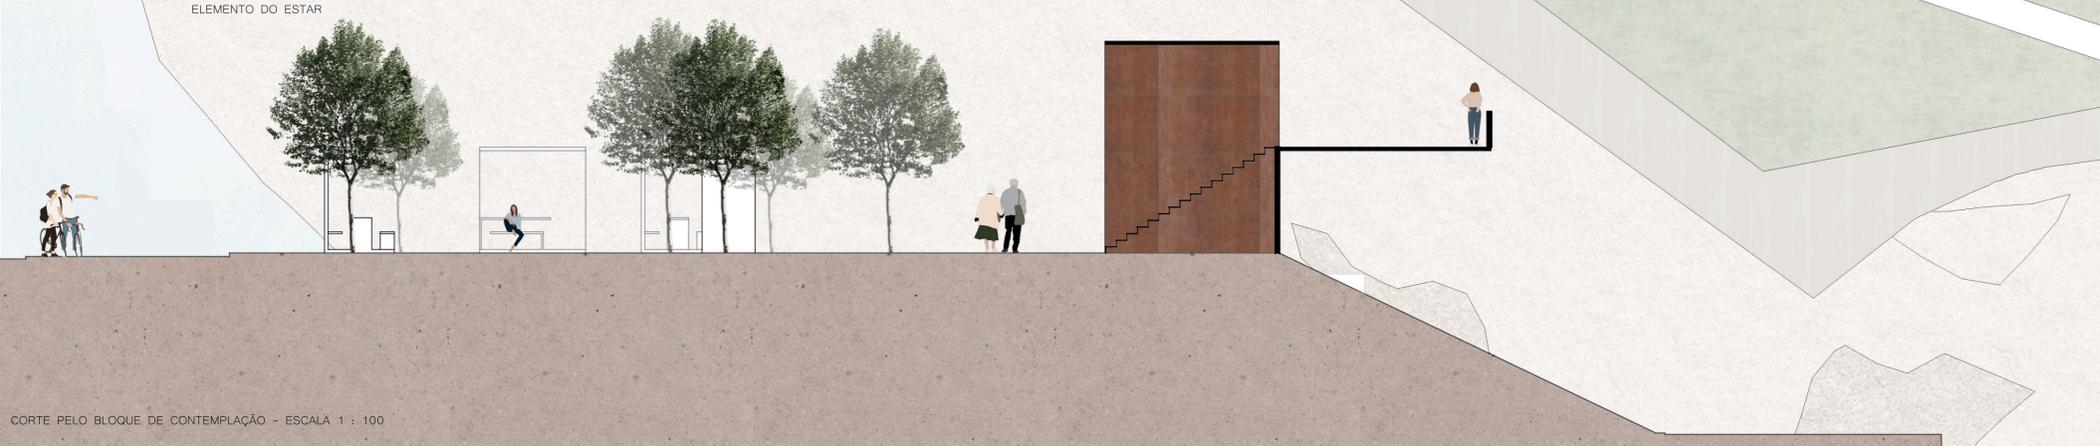

CORTE PELO BLOQUE DE CONTEMPLAÇÃO - ESCALA 1 : 100